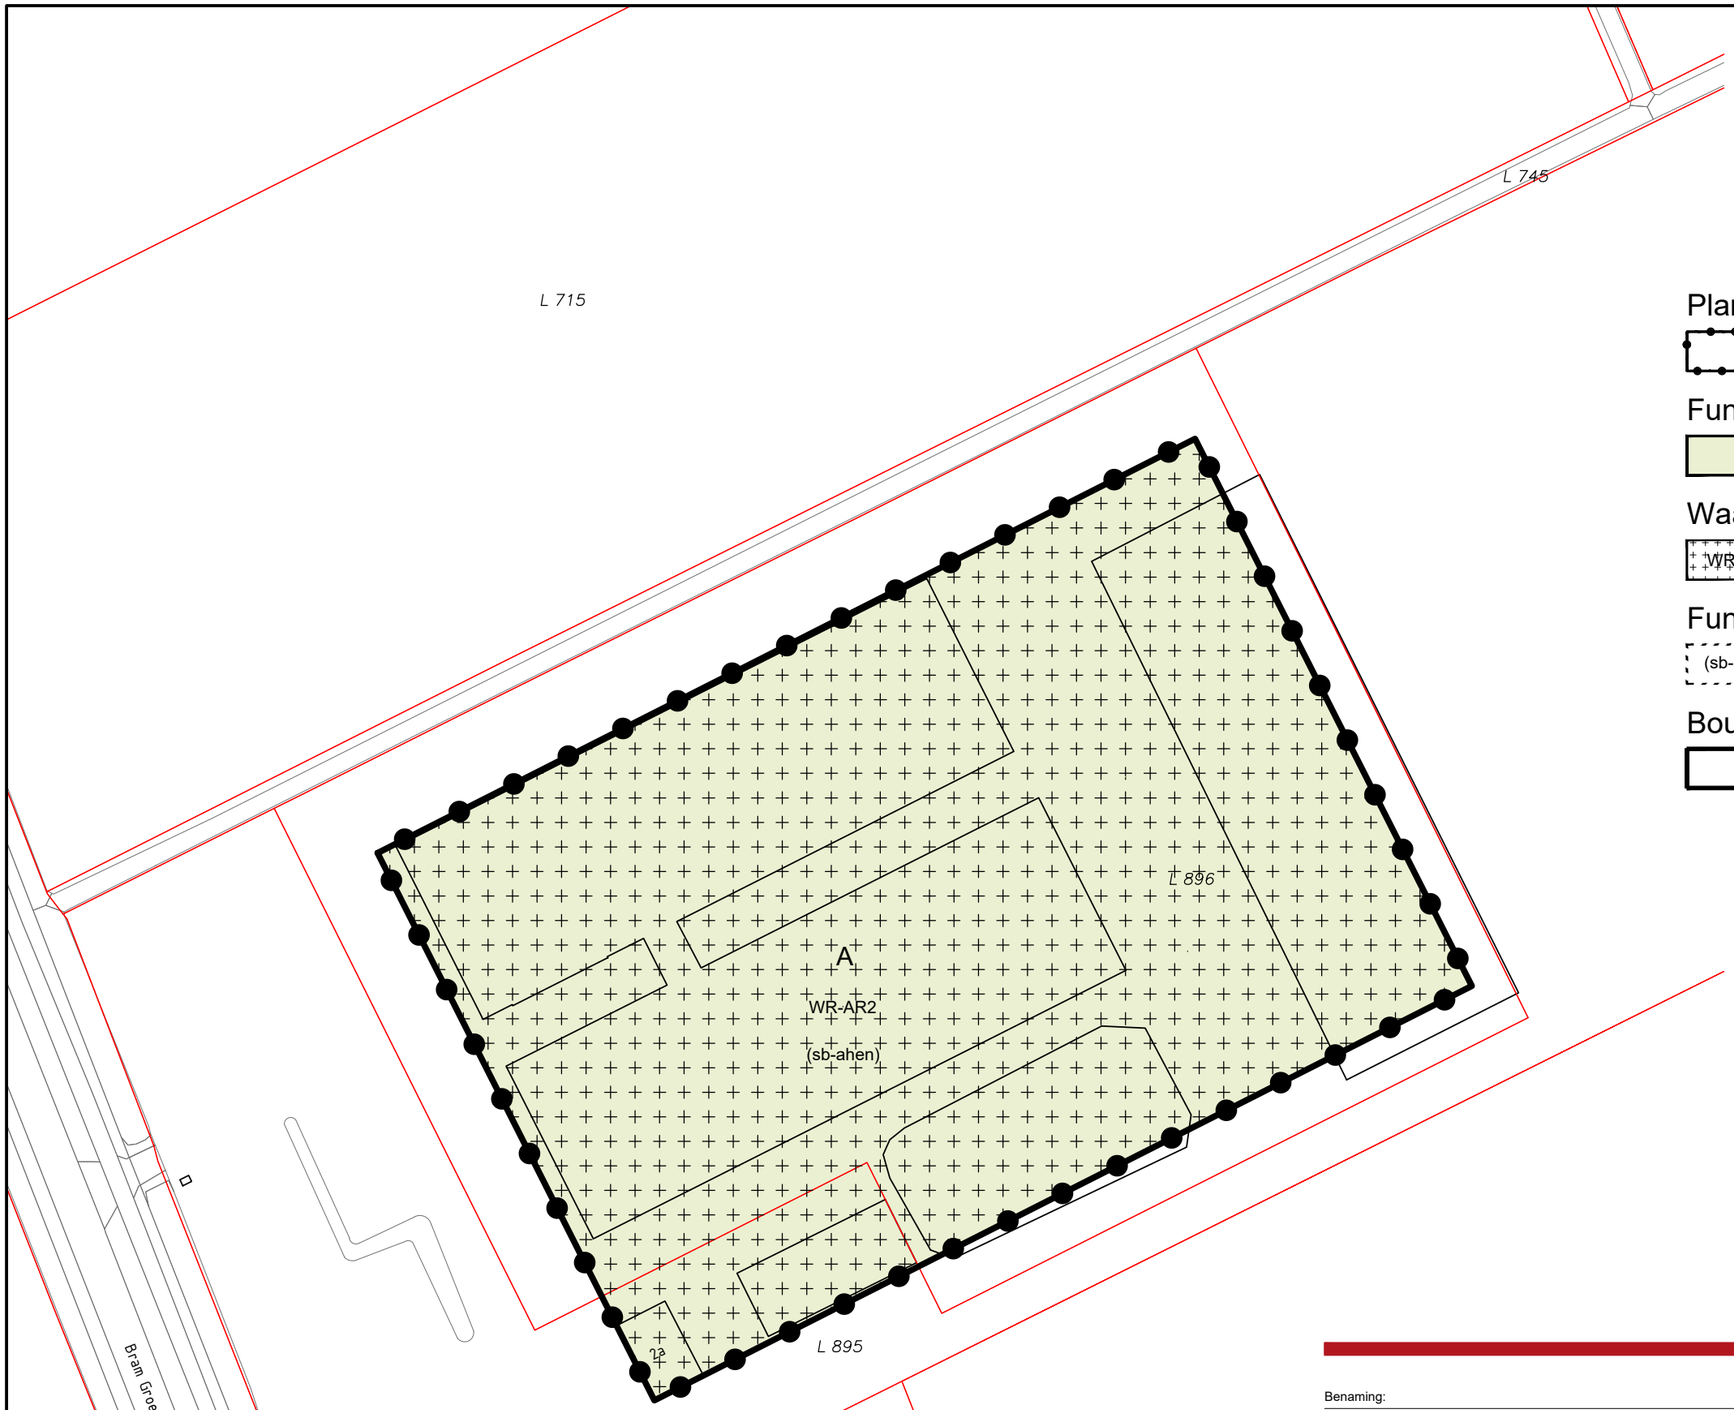


Plangebied

TAM-omgevingsplan Bram Groenewegeweg 2a Poortvliet

Functies

A — Agrarisch

Waarden

WR-AR2 — Waarde - Archeologie - 2

Functieaanduidingen

(sb-ahen) — specifieke vorm van bedrijf - agrarisch hulp- en nevenbedrijf

Bouwvlakken

bouwvlak

Situatie

Kadastrale gemeente	:	Poortvliet
Sectie	:	L
Nummer	:	895, 896
Schaal	:	1:1000
Ondergrond	:	BGT
Datum	:	07–10–2025

www.dlvadvies.nl

Benaming:
TAM-omgevingsplan Bram Groenewegeweg 2a Poortvliet

NL.IMRO
NL.IMRO.0716.TAMBramGweg2aPVI-VG01

Bouwlocatie:
Bram Groenewegeweg 2a
Poortvliet

Gemeente:
Tholen

DLV Advies
Postbus 511
5400 AM Uden
Telefoon: 0413-336800
E-mail: info.bmt@dlvadvies.nl
Projectleider: Dhr. M. van der Vleuten
Telefoon: 06-30190990
E-mail: m.vandervleuten@dlvadvies.nl

Planstatus:
Vastgesteld

Datum voorontwerp:
07-10-2025

Datum ontwerp:
16-12-2025

Datum vastgesteld:
25-08-2026

Schaal:
1:1000

Formaat:
A3

Klantnummer:	Werknummer:	Blad:
208554	B240980-31	P10

NIETS UIT DEZE TEKENING MAG GEHEEL OF GEDEELTELIJK WORDEN OVERGENOMEN EN VERMENIGVULDIGD ZONDER VOORAFGAANDE SCHRIFTELIJKE TOESTEMMING © COPYRIGHT 2015 DLV BOUW, MILIEU EN TECHNIEK BV