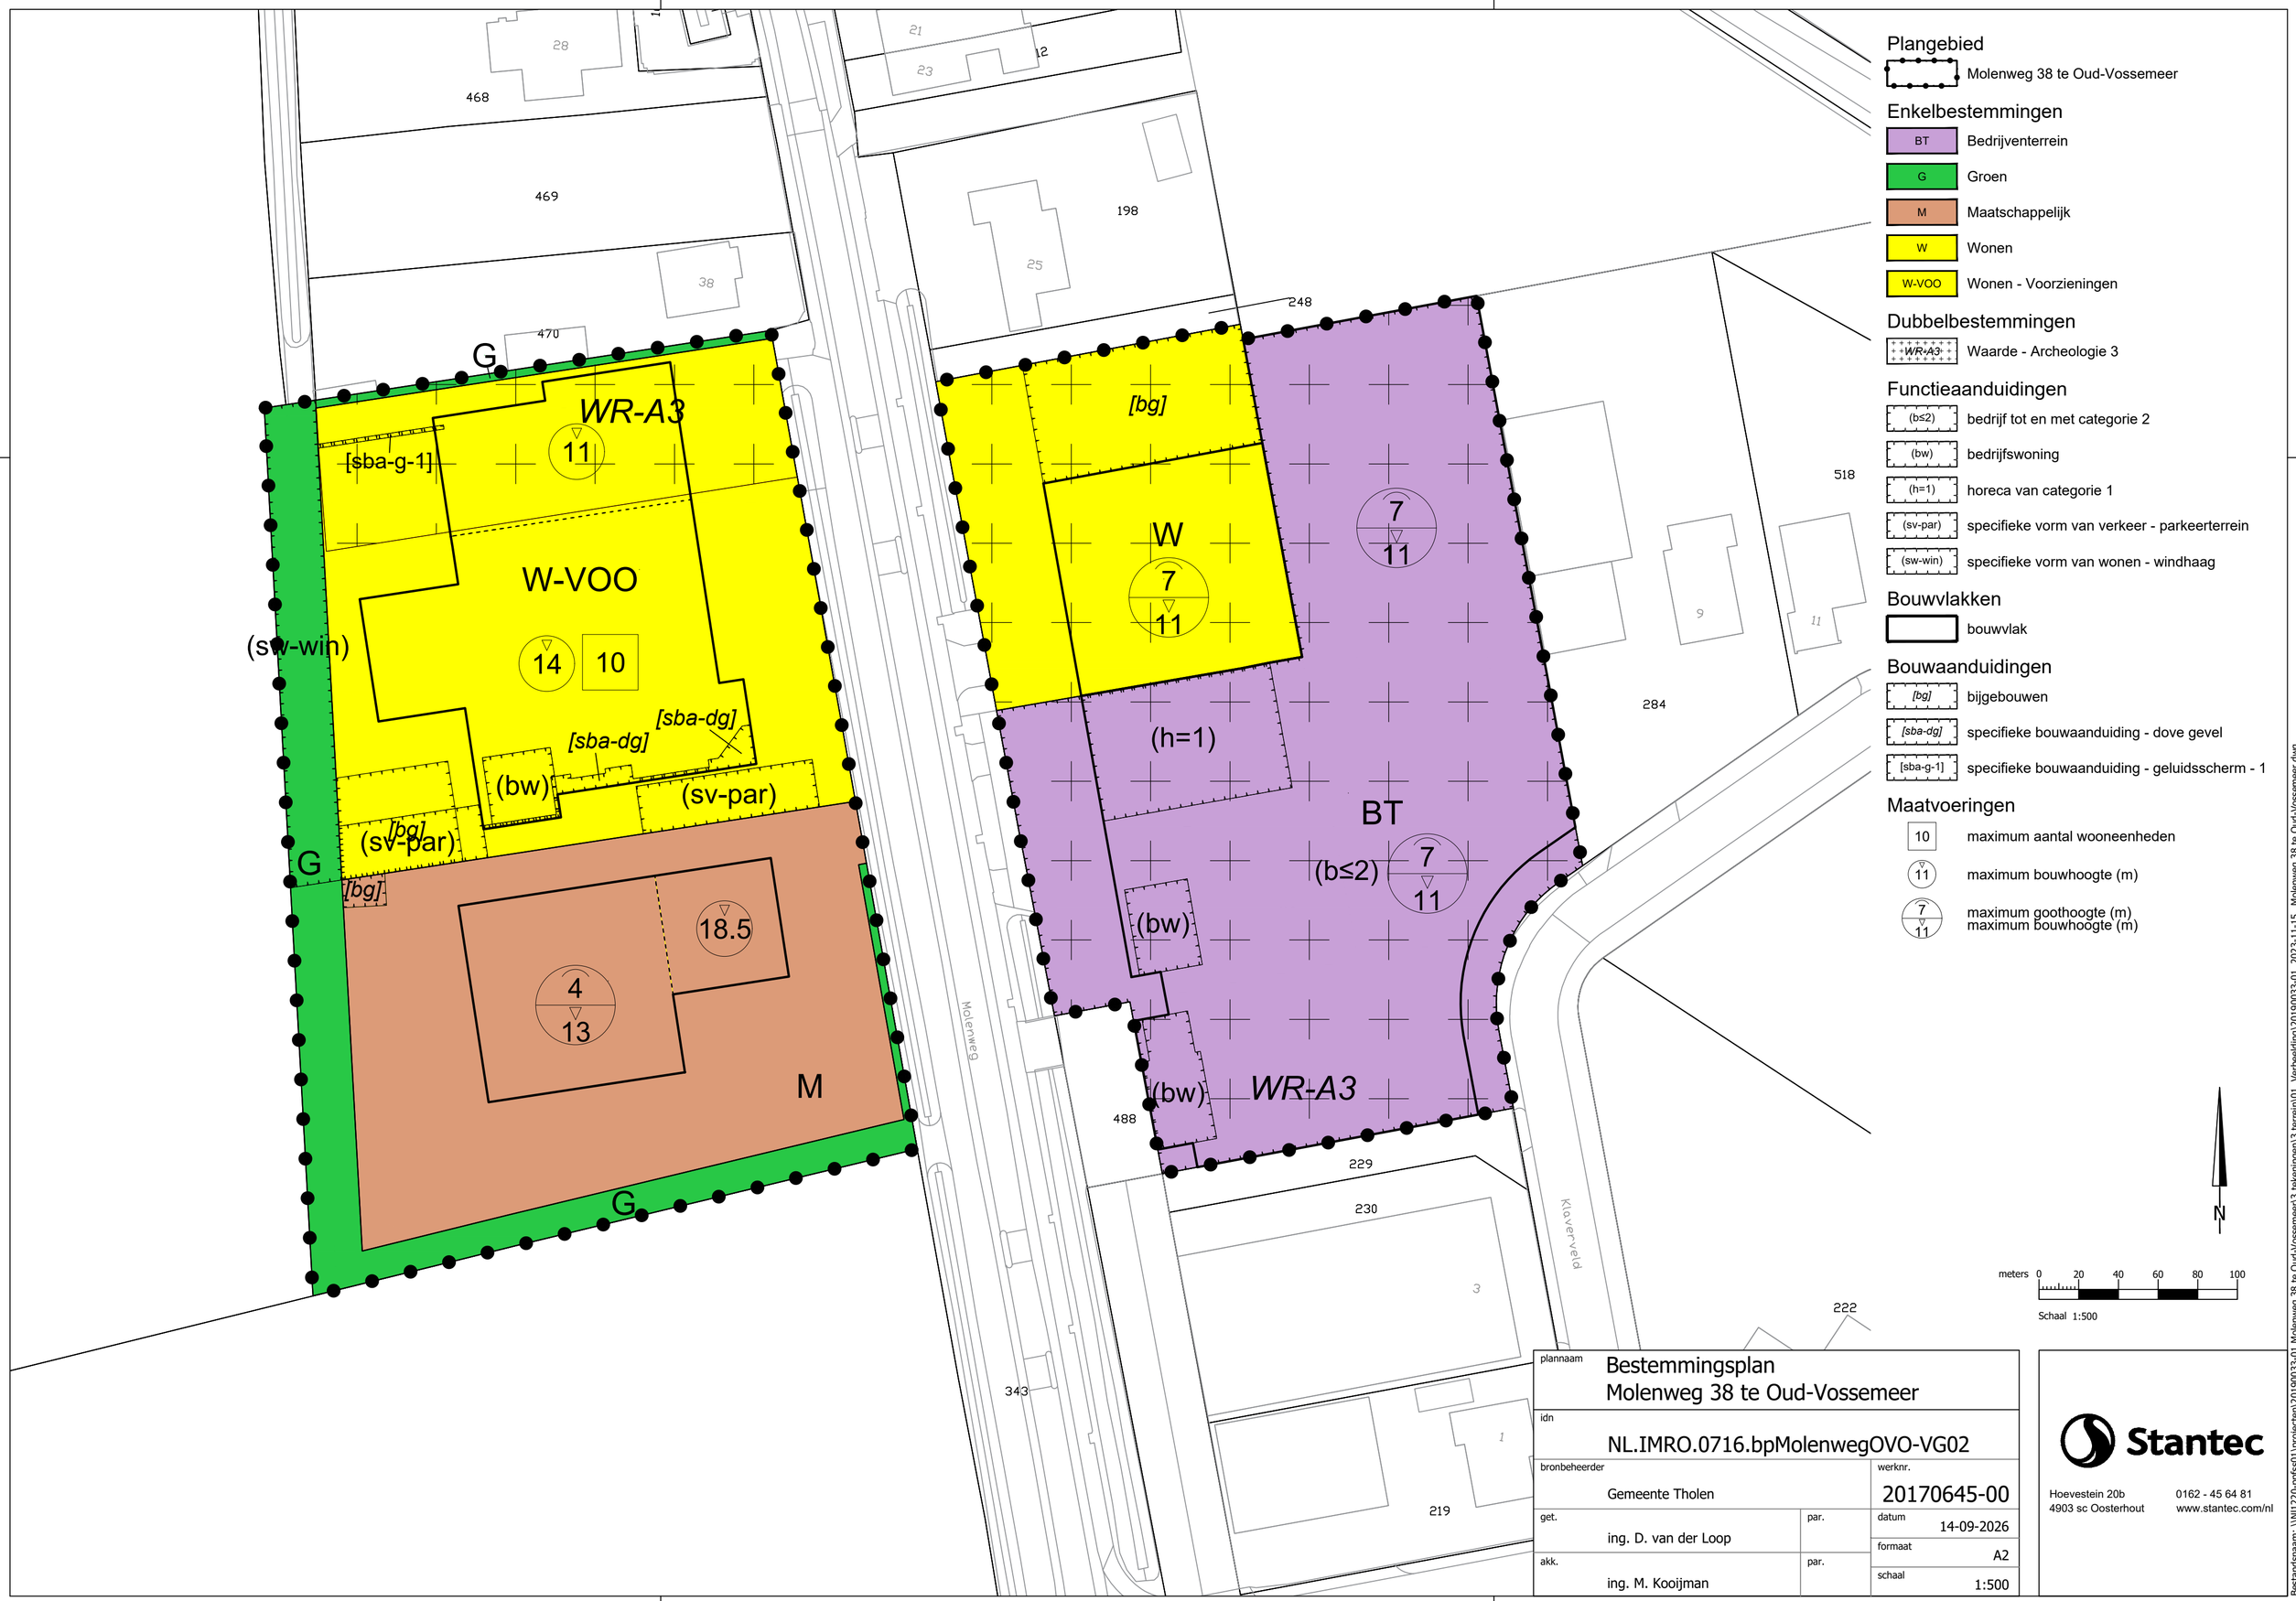


plannaam	Bestemmingsplan Molenweg 38 te Oud-Vossemeer	
idn	NL.IMRO.0716.bpMolenwegOVO-VG02	
bronbeheerder	Gemeente Tholen	werknr. 20170645-00
get. ing. D. van der Loop	par.	datum 14-09-2026
akk. ing. M. Kooijman	par.	formaat A2
		schaal 1:500

Stantec
Hoevestein 20b
4903 sc Oosterhout
0162 - 45 64 81
www.stantec.com/nl

Bestandsnaam: \\Nl1220-ppfss01\projecten\20190033-01 Molenweg 38 te Oud-Vossemeer\3 tekeningen\3 terrein\01. Verbeelding\20190033-01_2023-11-15_ Molenweg 38 te Oud-Vossemeer.dwg