


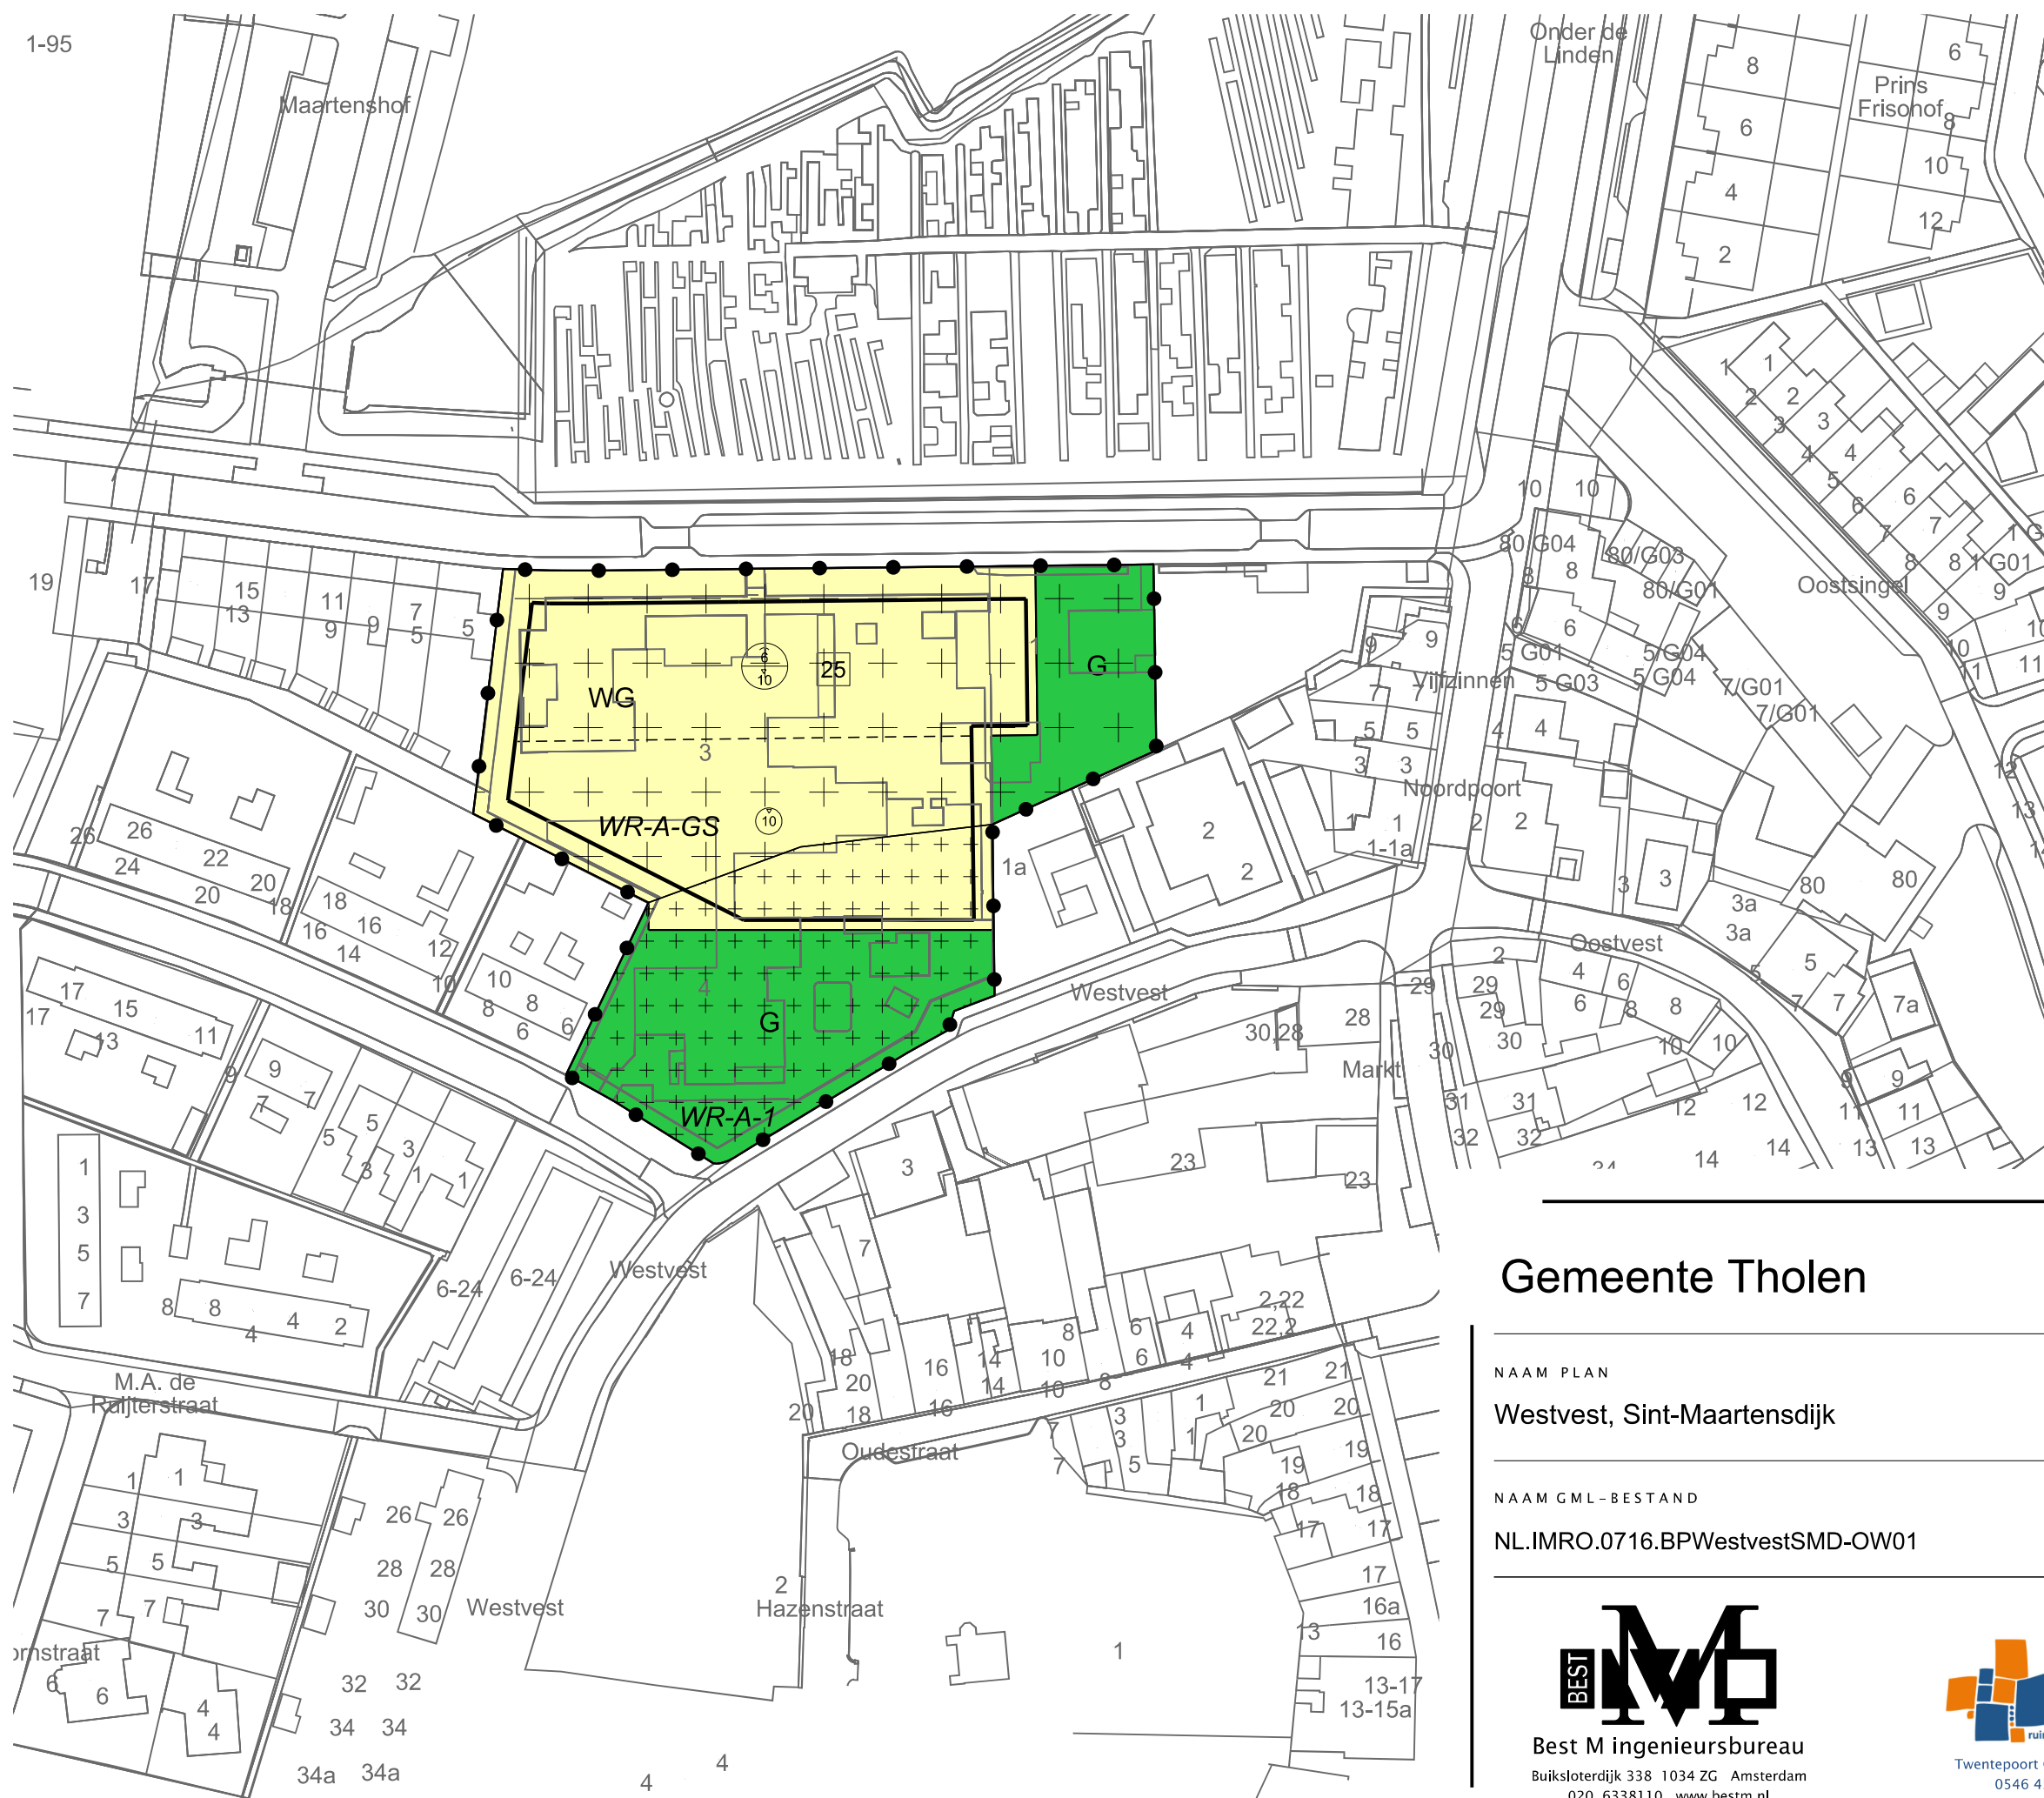

LEGENDA

Plangebied

Plangrens

Bestemmingen

Groen

Woongebied

Dubbelbestemmingen

Waarde - Archeologie - 1

Waarde - Archeologie - Gebiedsspecifiek

Bouwvlak

bouwvlak

Maatvoering

maximum aantal wooneenheden

maximum bouwhoogte (m)

maximum goothoogte (m), maximum bouwhoogte (m)

Verklaring

Ondergrond

Gemeente Tholen

NAAM PLAN

Westvest, Sint-Maartensdijk

NAAM GML-BESTAND

8-8-2023

1 VAN 1

A3

TEKENAAR

SCHAAL

MvL

1 :1000

Best M ingenieursbureau

BJZ.nu

Buiksloterdijk 338 1034 ZG Amsterdam
020 6338110 www.bestm.nl

Twentepoort Oost 16A 7609 RG Almelo
0546 454466 www.bjz.nu