


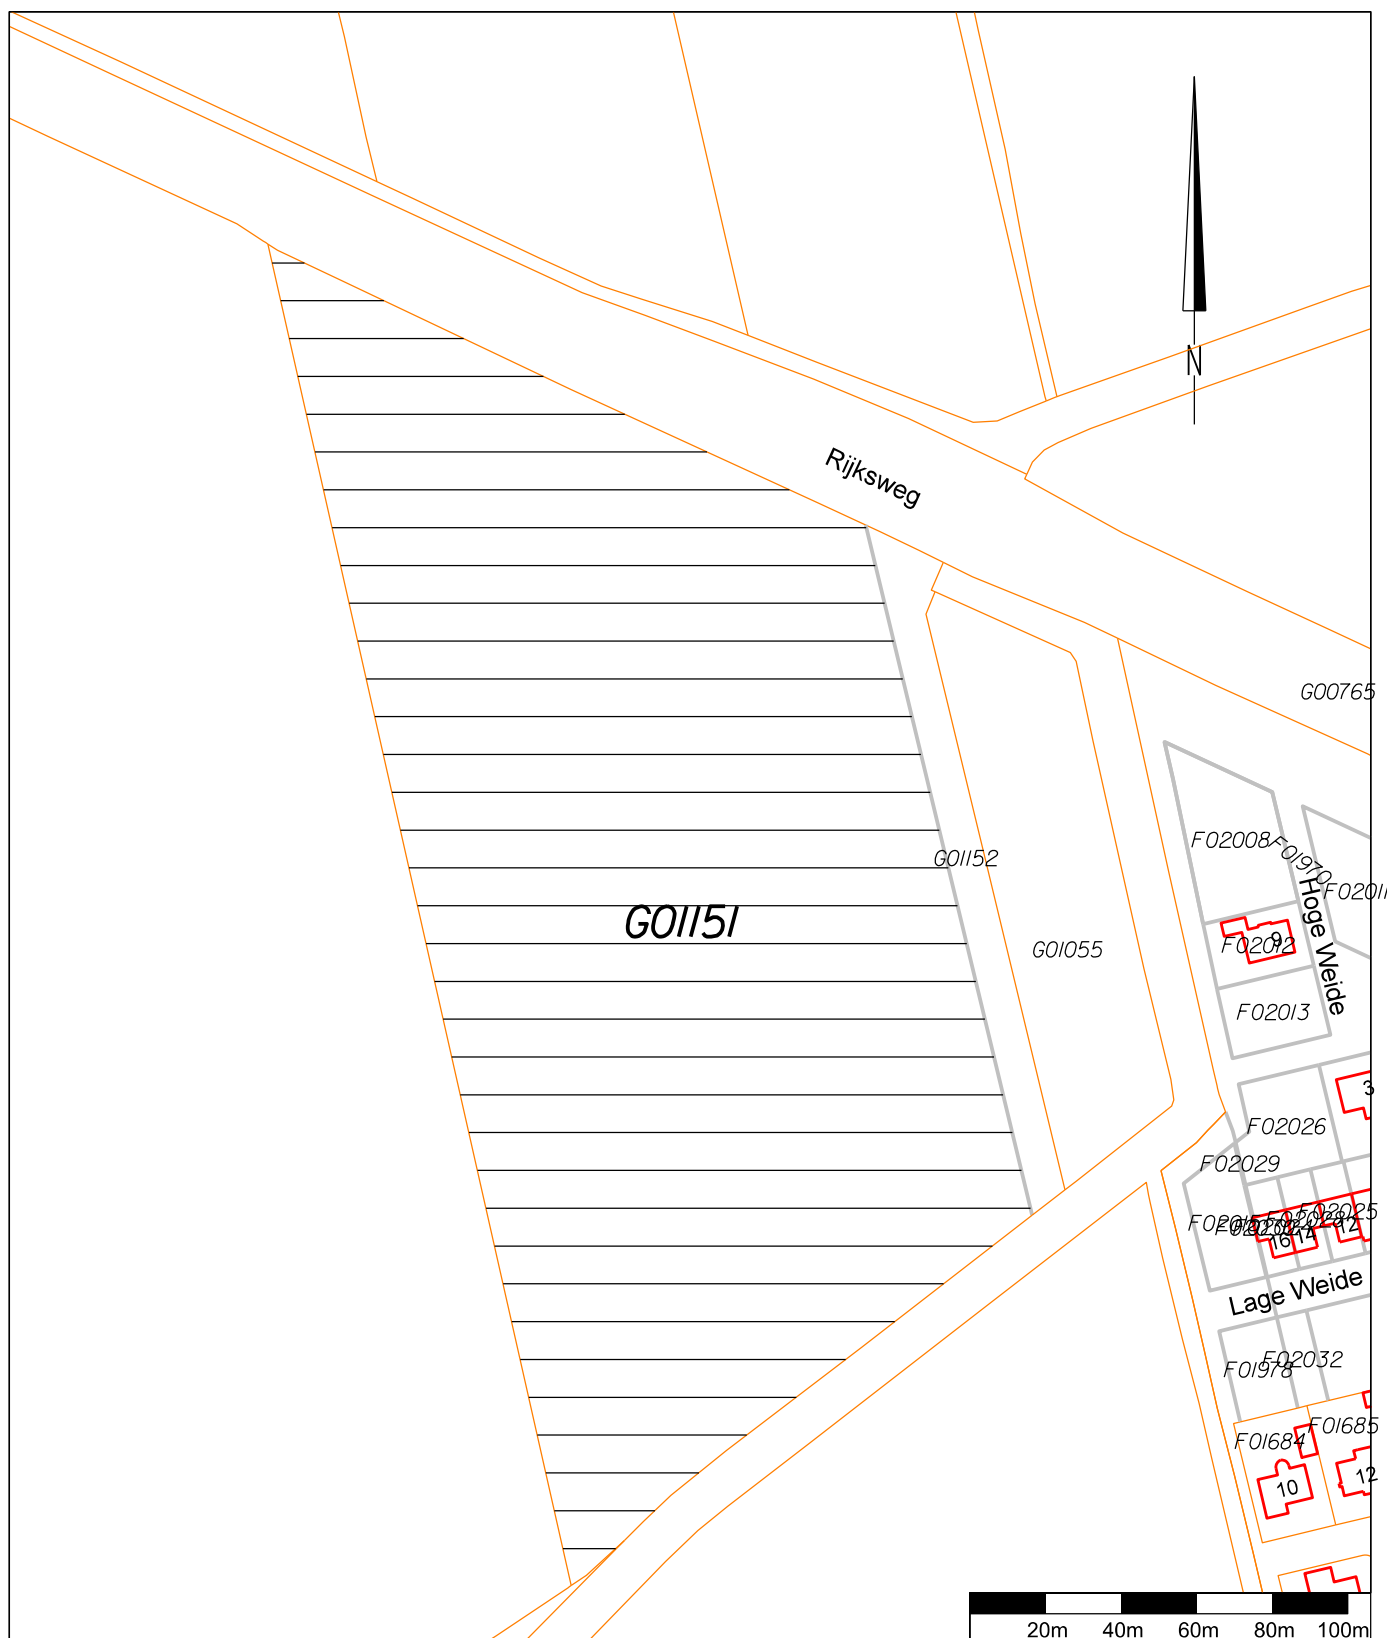

bezoekadres:
Hof van Tholen 2
4691 DZ THOLEN


postadres:
Postbus 51
4690 AB THOLEN
telefoon: 140166
E-mail adres: gemeente@tholen.nl

onderwerp:

AANKOOP AAN DE RIJKSWEG te SINT PHILIPSLAND

omschrijving:

Aan te verkopen van SWEHACO bv en HUIDEKOPER HOLDING bv
perceel Sint Philipsland G 1151
voorlopige grootte: 38113 m2

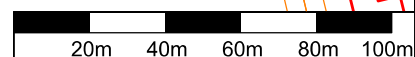

get.:	HCL	gew.:
gec.:		
datum:	06-09-2021	
besteknr.:		
schaal:	1:2000	
afm.:	A4	
gez.:		
tek.nr.:	L90-911-129	